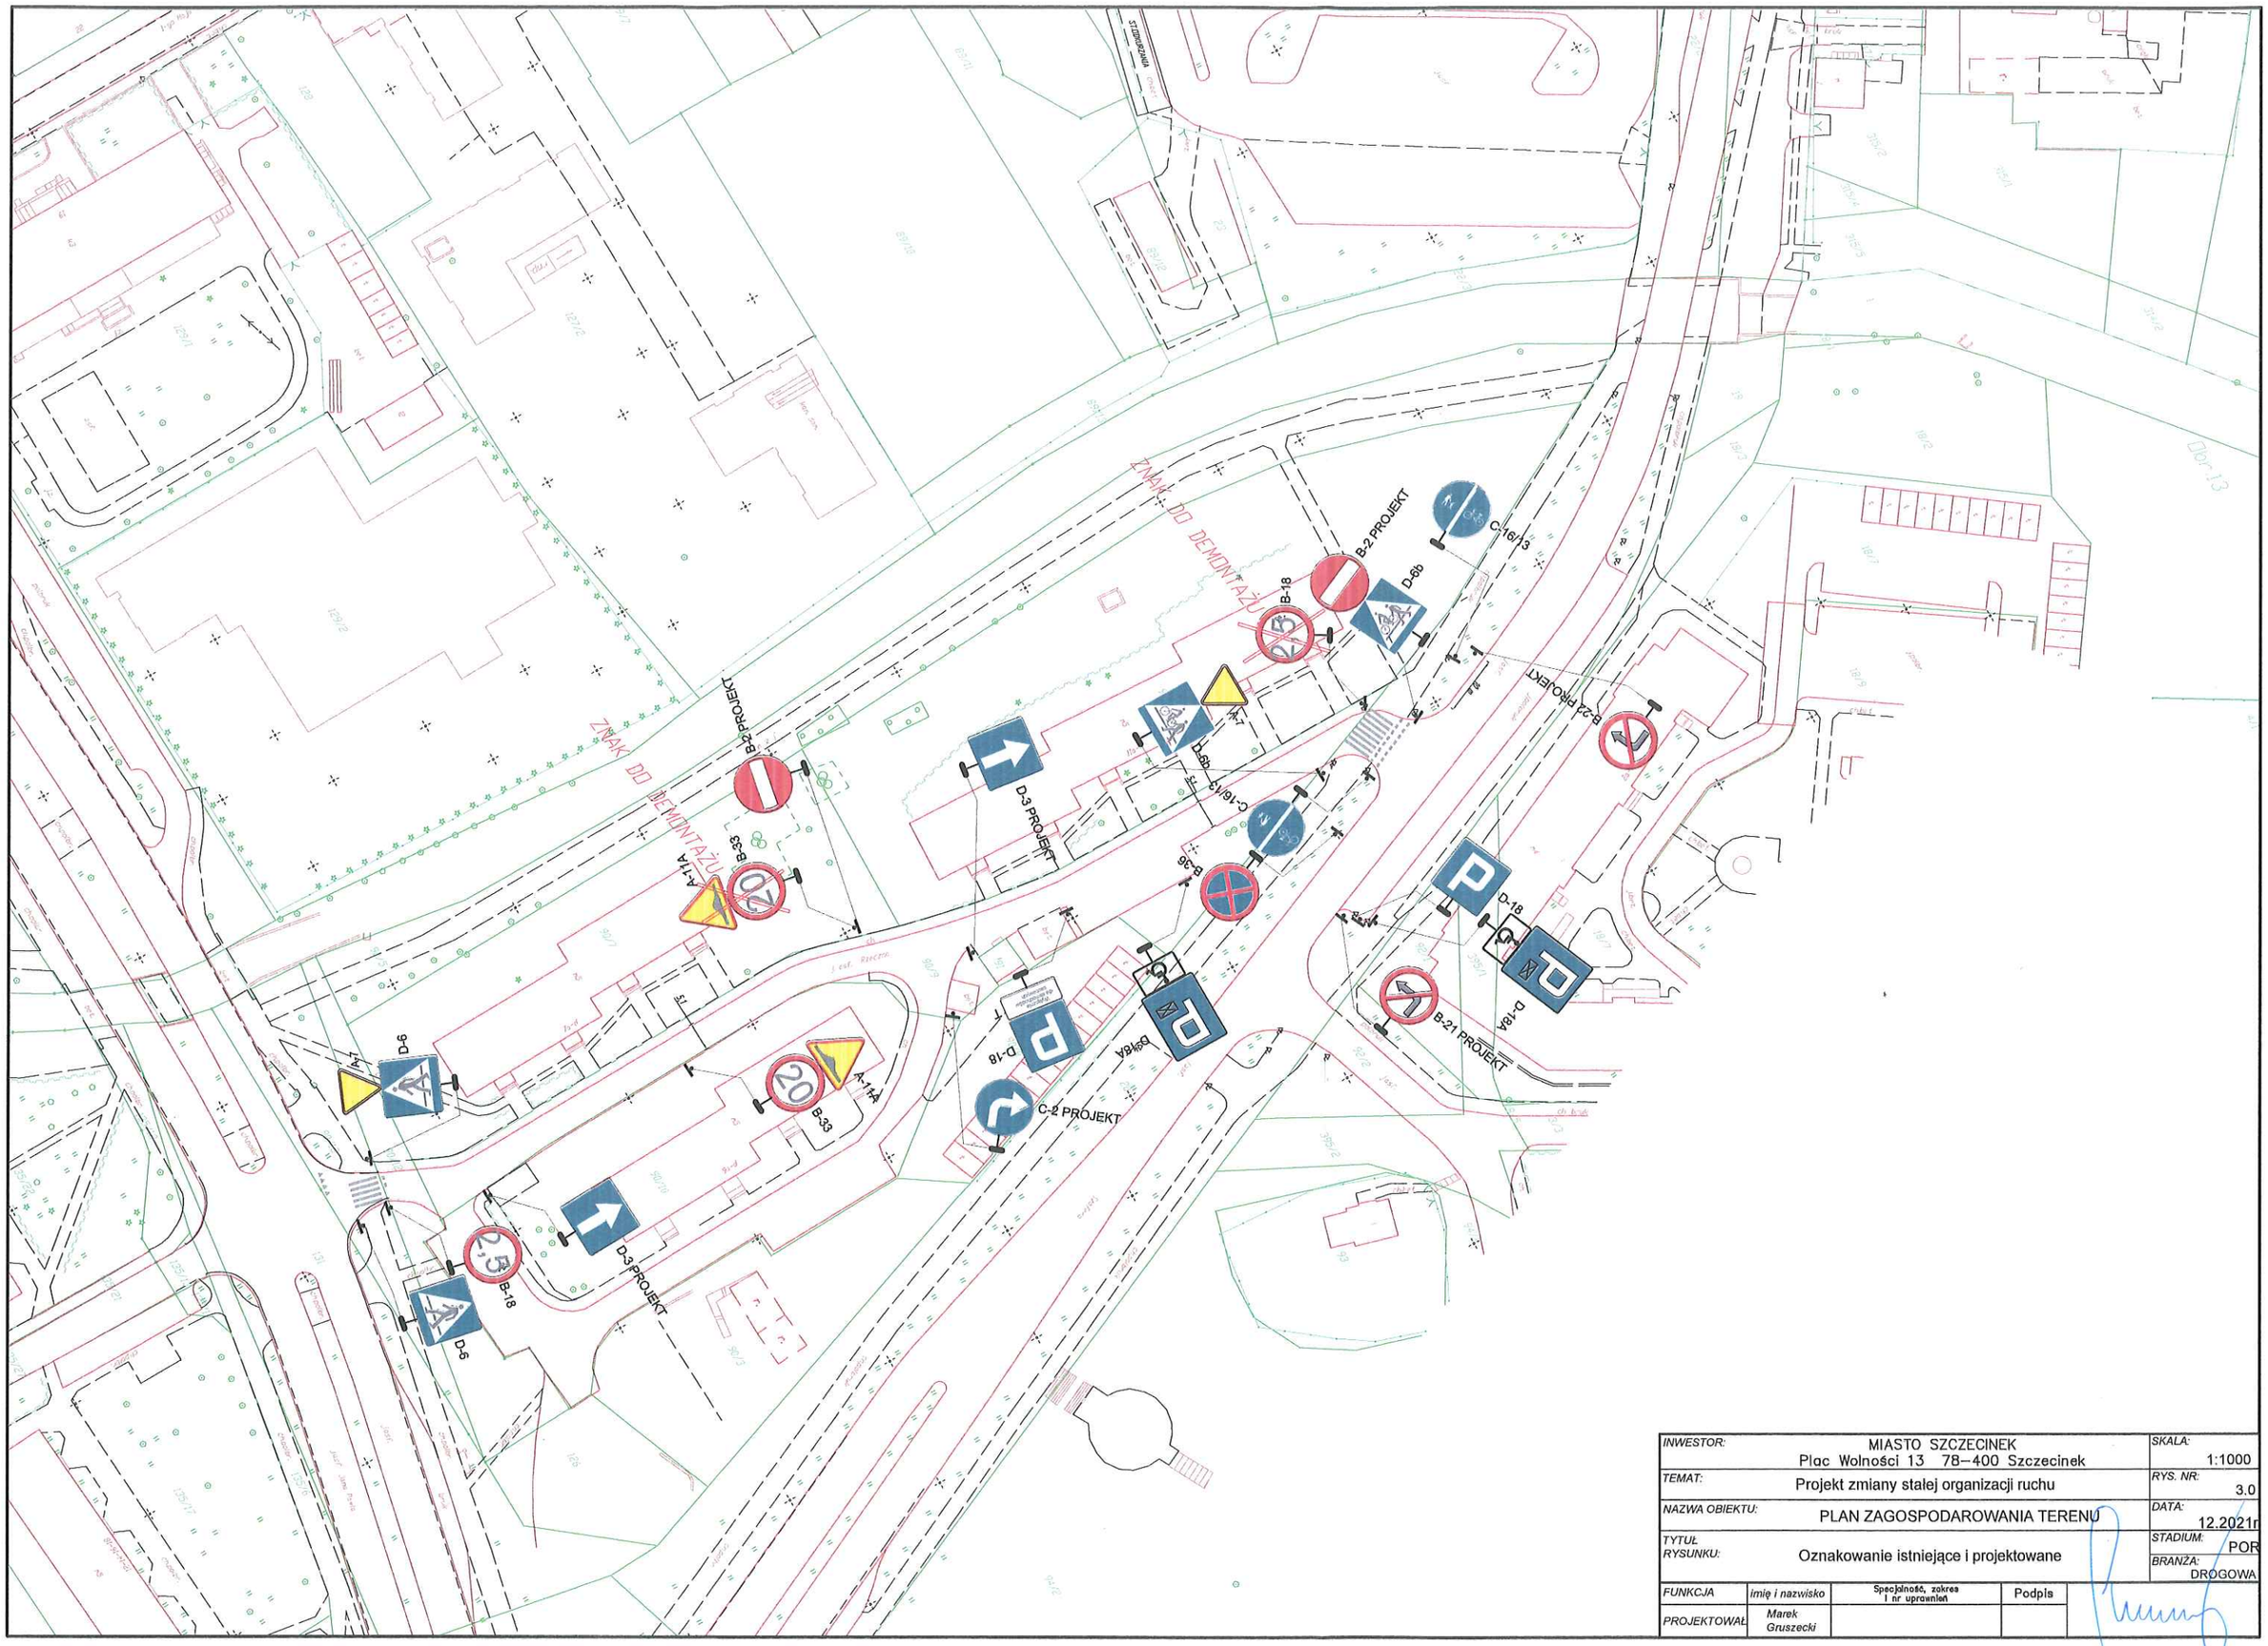

INWESTOR:	MIASTO SZCZECINEK Plac Wolności 13 78–400 Szczecinek		SKALA: 1:1000
TEMAT:	Projekt zmiany stałej organizacji ruchu		RYS. NR: 3.0
NAZWA OBIEKTU:	PLAN ZAGOSPODAROWANIA TERENU		DATA: 12.2021r
TYTUŁ RYSUNKU:	Oznakowanie istniejące i projektowane		STADIUM: POR BRANŻA: DROGOWA

FUNKCJA	imię i nazwisko	Specjalność, zakres i nr uprawnień	Podpis
PROJEKTOWAŁ	Marek Gruszecki		