




INWESTOR:		MIASTO SZCZECINEK		SKALA:	1:1000
TEMAT:		Plac Wolności 13 78-400 Szczecinek		RYS. NR:	3.0
NAZWA OBIEKTU:		Projekt zmiany stałej organizacji ruchu		DATA:	12.2021r
TYTUŁ RYSUNKU:		PLAN ZAGOSPODAROWANIA TERENU		STADIUM:	POR
		Oznakowanie istniejące i projektowane		BRANŻA:	DROGOWA
FUNKCJA	imię i nazwisko	Spółdzielność, zakres i nr uprawnień		Podpis	
PROJEKTOWAŁ	Marek Gruszecki				

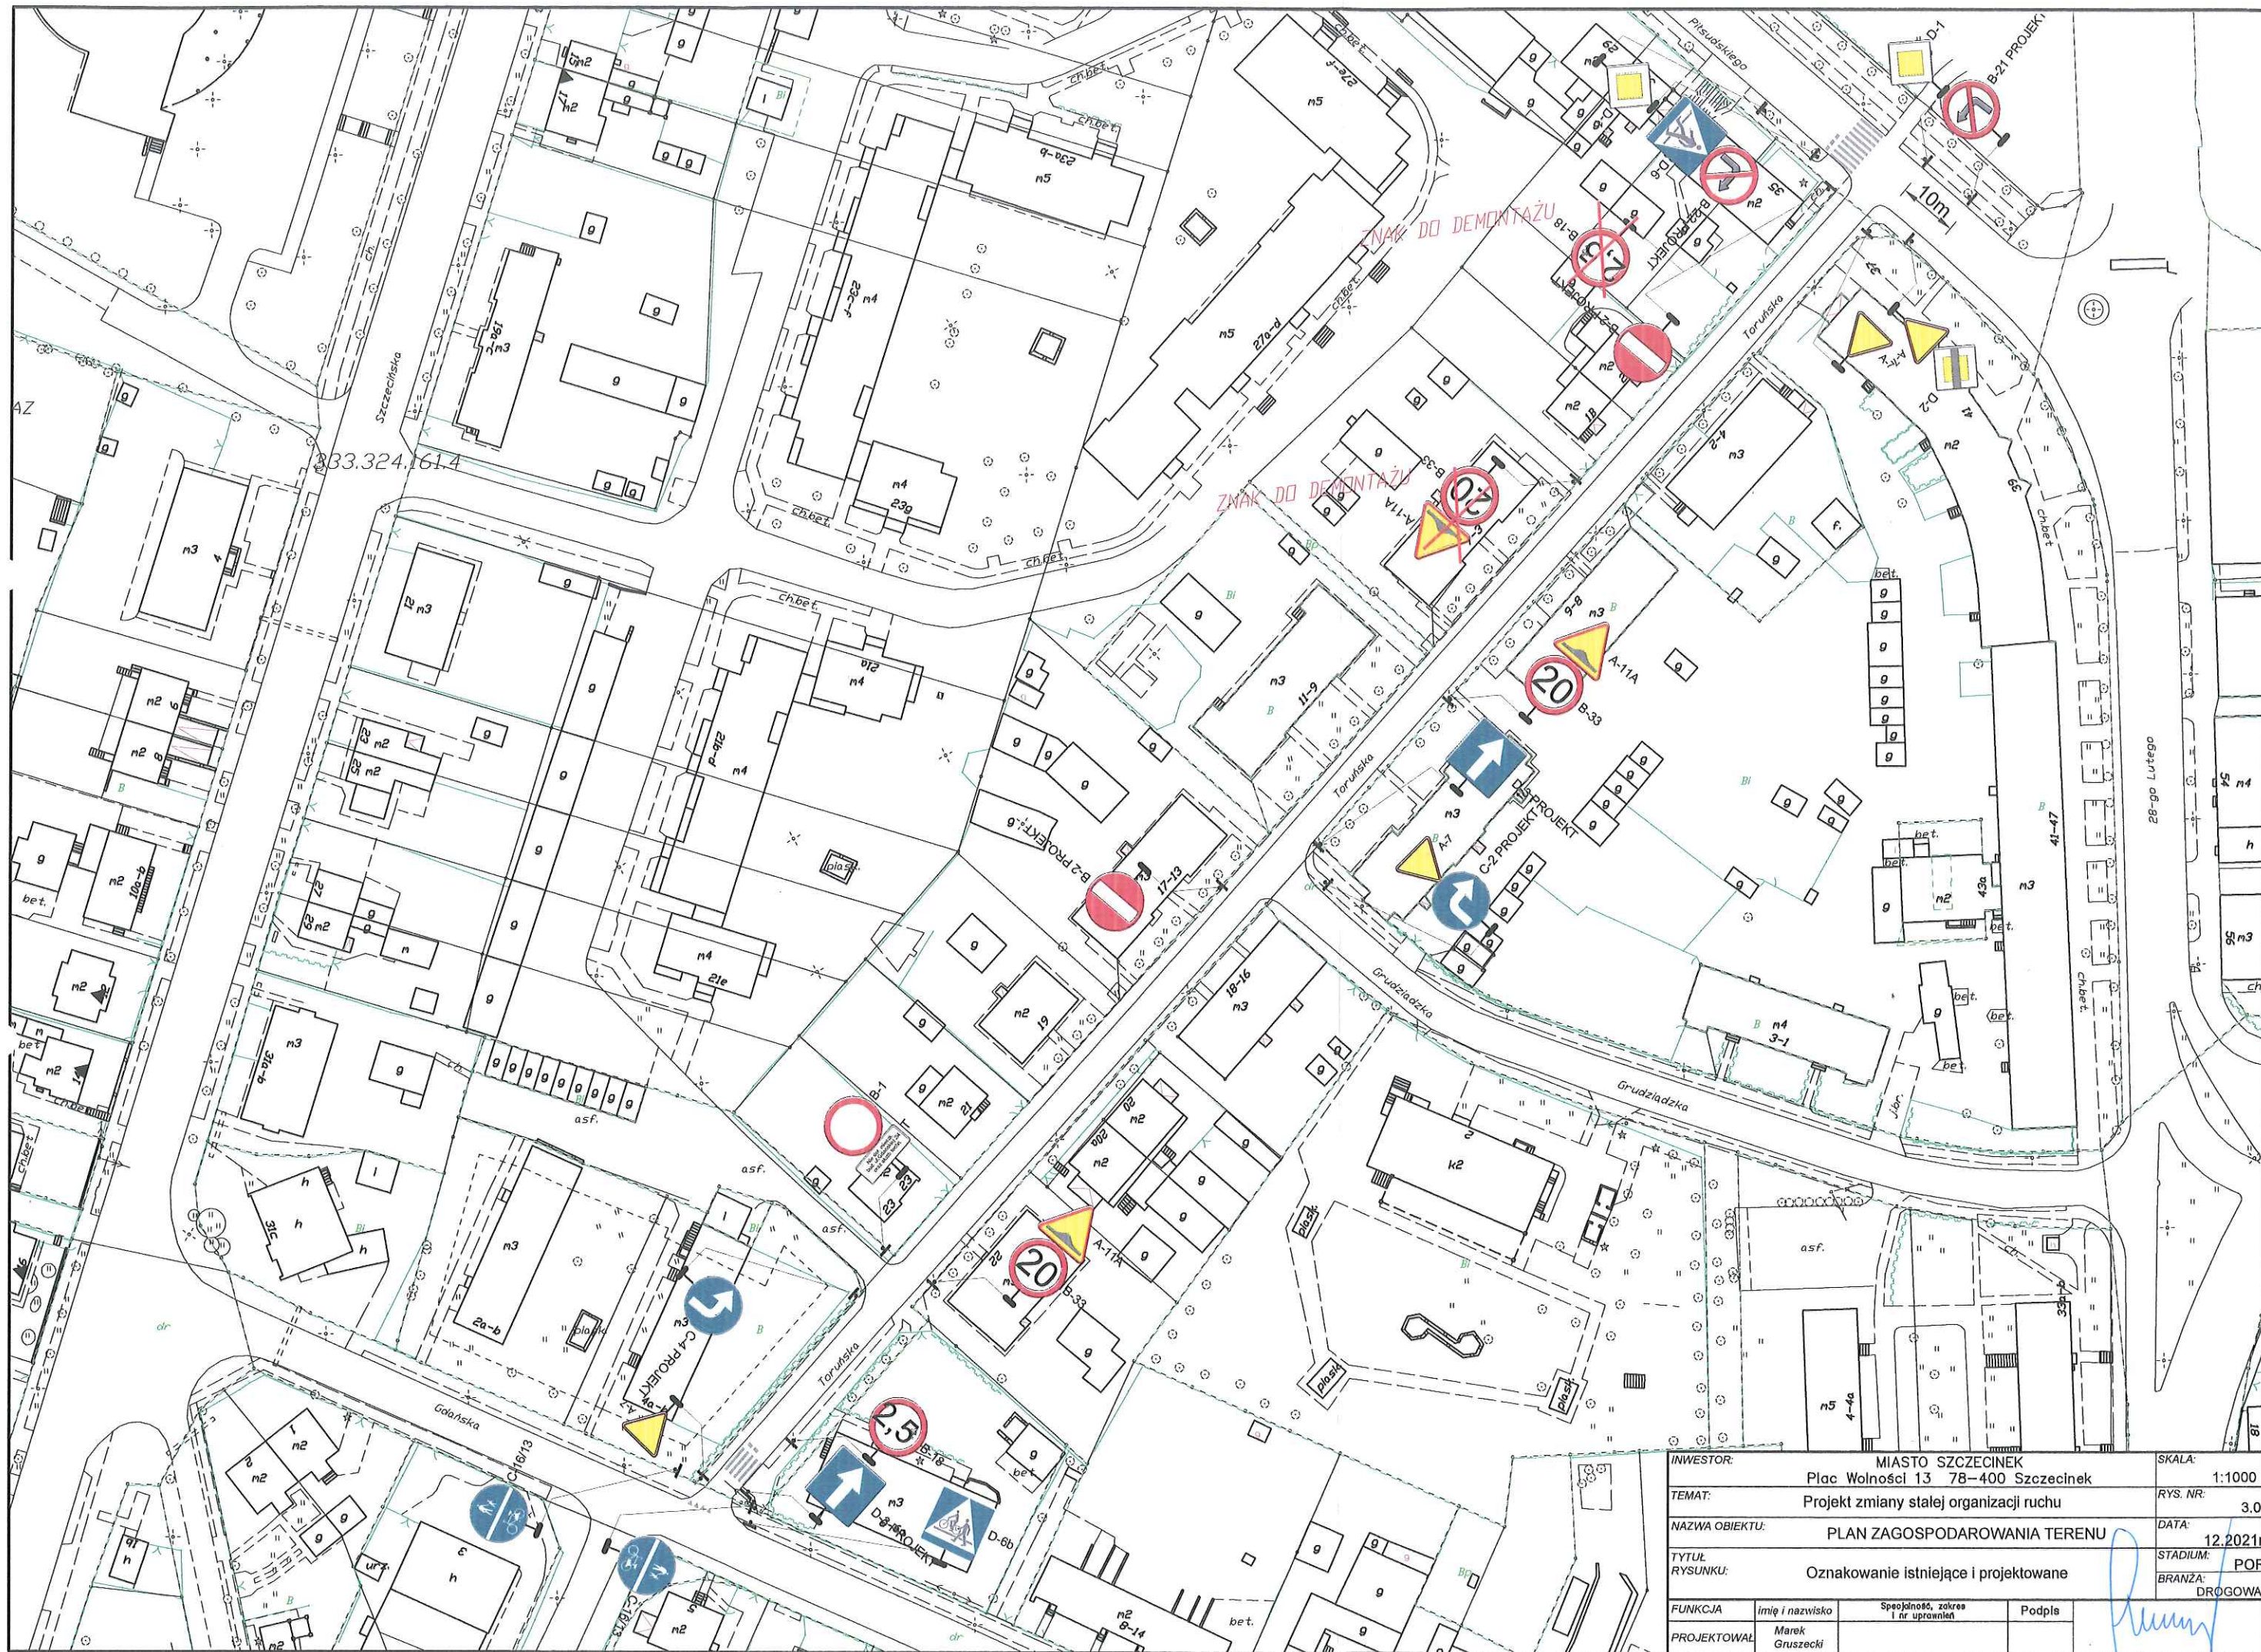

INWESTOR:		MIASTO SZCZECINEK		SKALA:	1:1000
TEMAT:		Plac Wolności 13 78-400 Szczecinek		RYS. NR:	3.0
NAZWA OBIEKTU:		PLAN ZAGOSPODAROWANIA TERENU		DATA:	12.2021r
TYTUŁ RYSUNKU:		Oznakowanie istniejące i projektowane		STADIUM:	POR
BRANŻA:		DROGOWA			
FUNKCJA	imię i nazwisko	Specjalność, zakres i nr uprawnień	Podpis		
PROJEKTOWAŁ	Marek Gruszecki				